

SCHÉMA DEFICITU ZELENÉ INFRASTRUKTURY NA ZÁKLADĚ VYPOČÍTANÝCH HODNOT BIOTOPE AREA FACTOR A JEHO DOPORUČENÝCH HODNOT 1:10 000 - VÝŘEZ

 HRANICE ŘEŠENÉHO ÚZEMÍ



 HRANICE ZASTAVĚNÉHO ÚZEMÍ

 HRANICE PARCEL

Rozdíl doporučených hodnot BAF a
vypočtených hodnot pro polygony ÚP

 BAF vypočtený > BAF katalogový

 BAF vypočtený < BAF katalogový

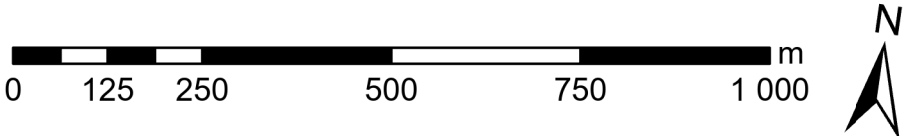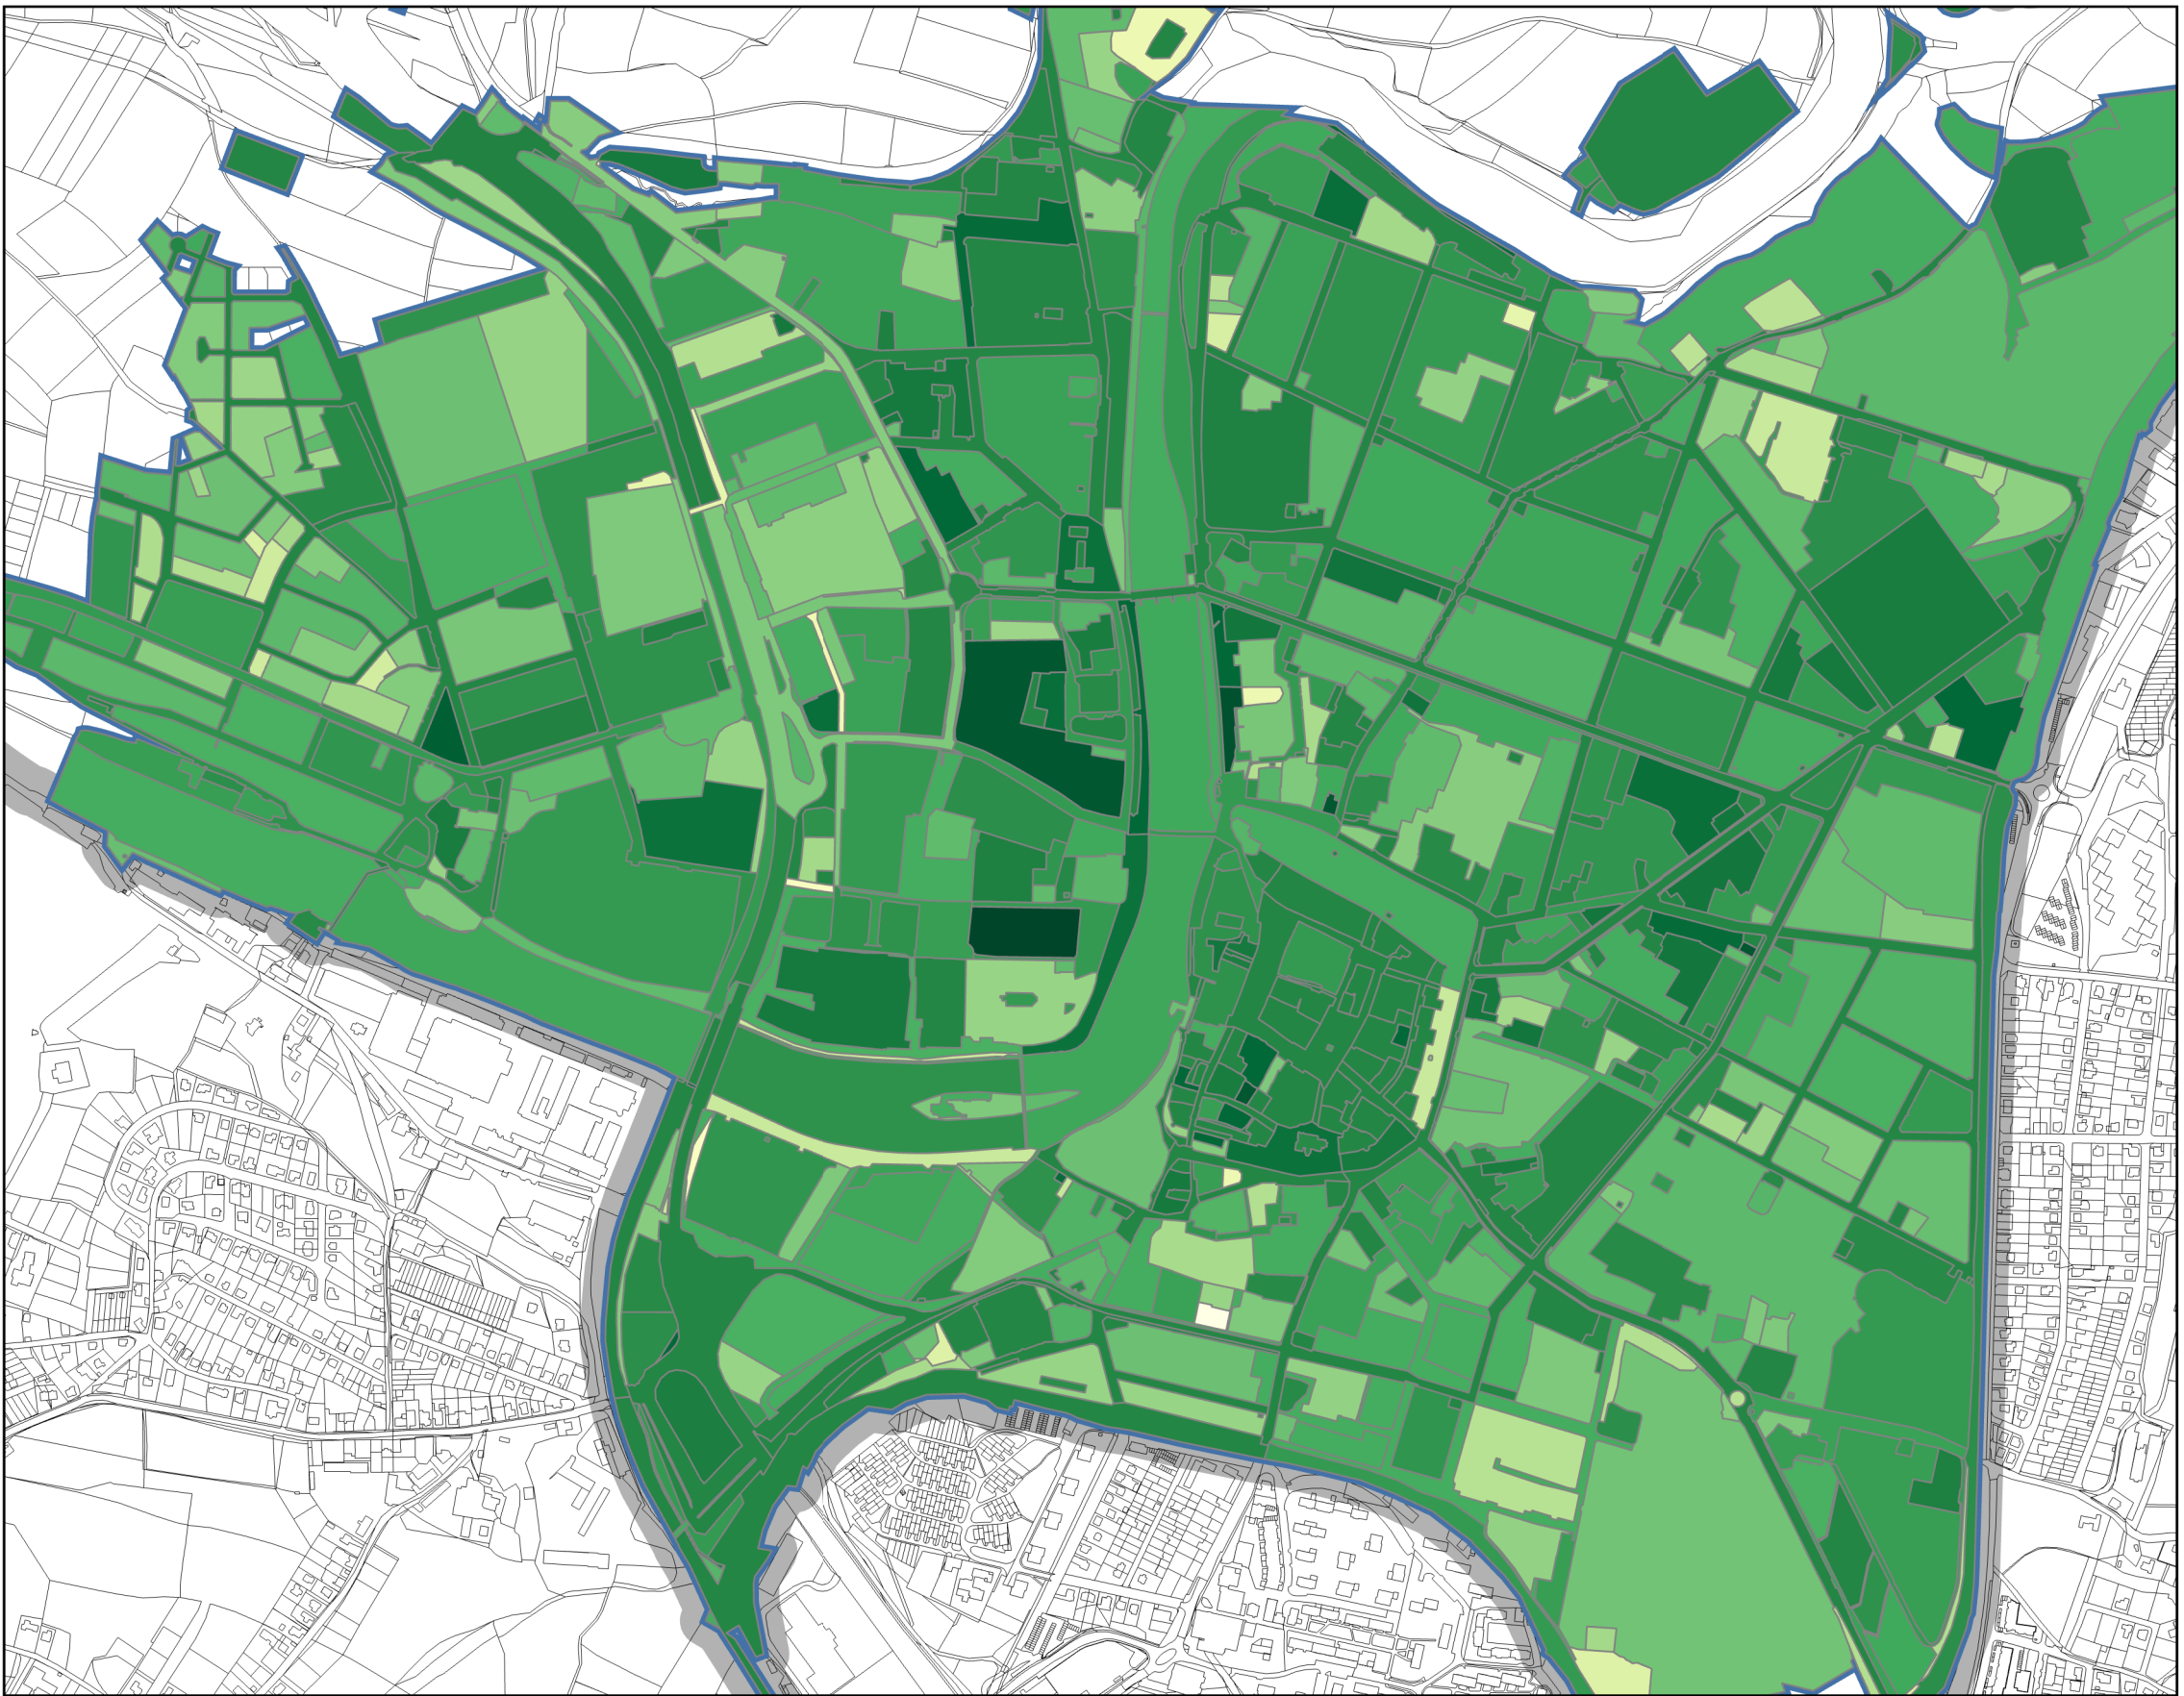

Výstup projektu TAČR Beta2: Vymezování zelené infrastruktury v územně plánovací dokumentaci, zejména v územním plánu, jako nástroj posilování ekosystémových služeb v území